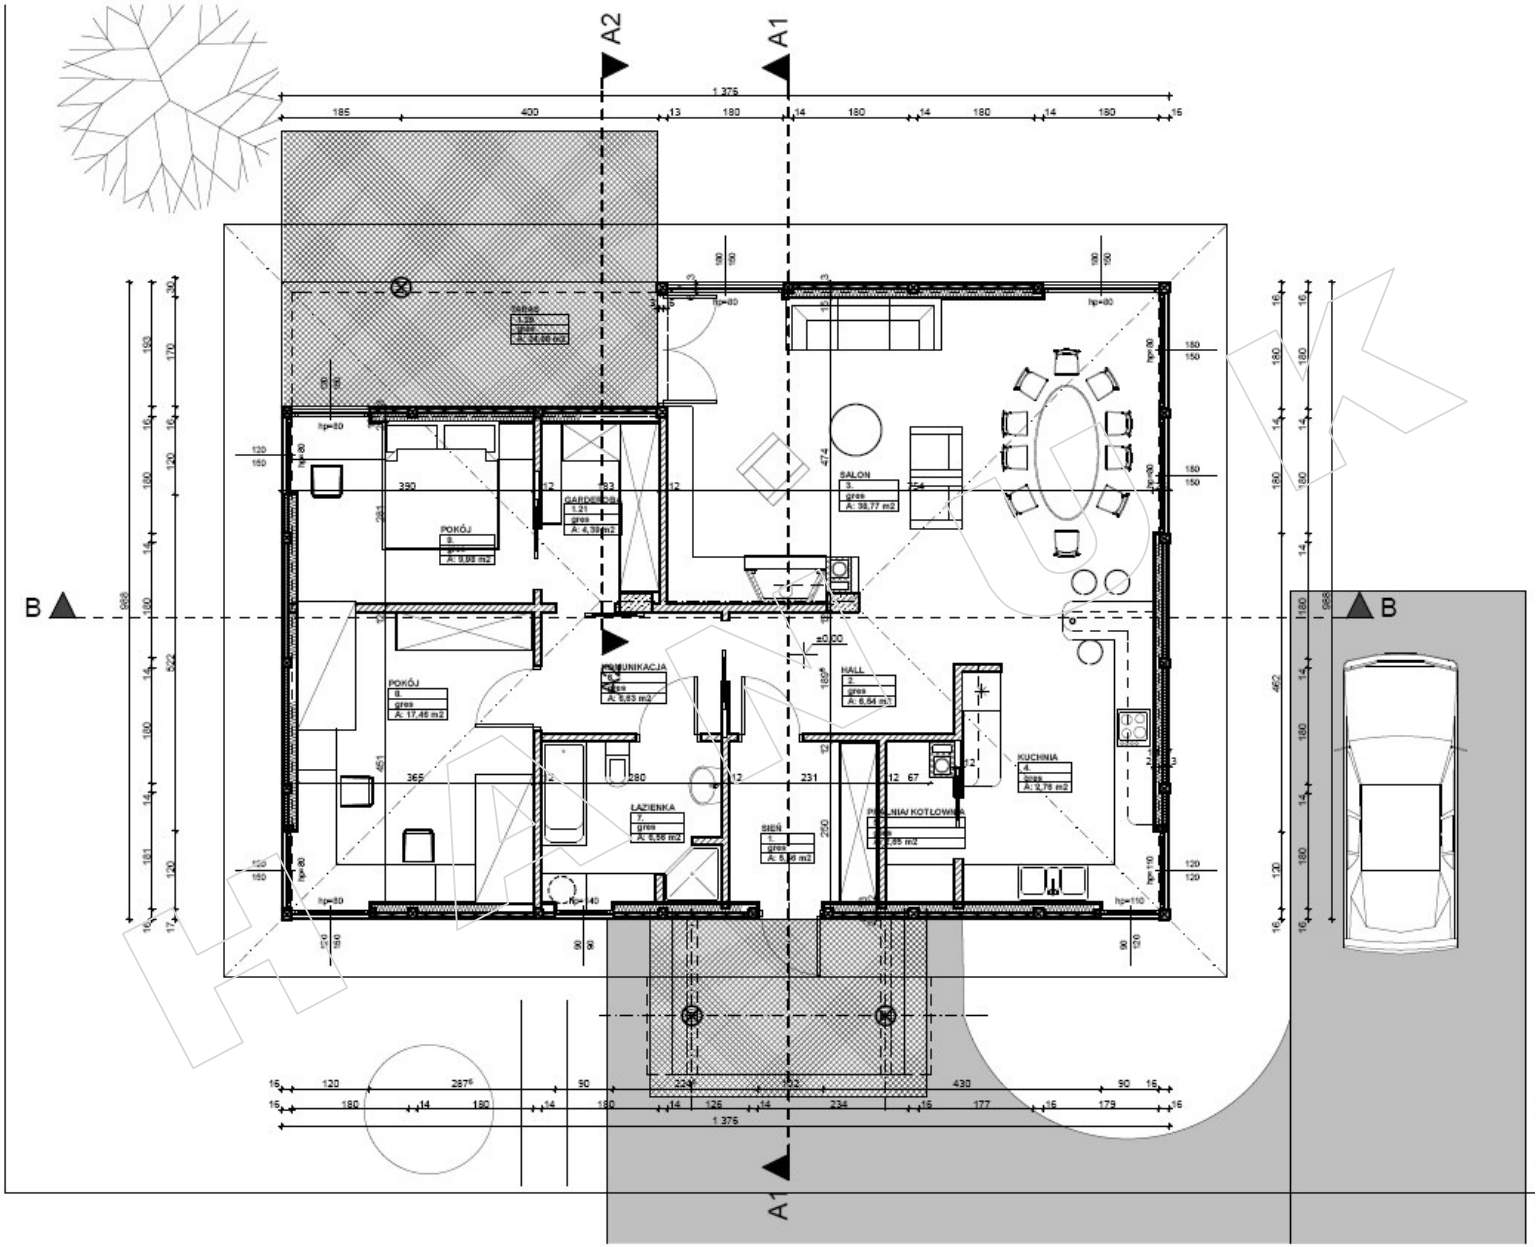
A2
A1
B
B
1 375
185
400
13
180
14
180
14
180
14
180
16
ZADAS
1.29
gres
A: 34,66 m2
POKÓJ
8
A: 9,98 m2
GARDEROBA
1.21
gres
A: 4,39 m2
SALON
3.
gres
A: 38,77 m2
POKÓJ
6
gres
A: 17,46 m2
KOMUNIKACJA
2.
gres
A: 5,63 m2
HALL
2.
gres
A: 6,54 m2
±0,00
KUCHNIA
4.
gres
A: 2,76 m2
LAZIENKA
7.
gres
A: 6,56 m2
SIEŃ
1.
gres
A: 5,46 m2
PRALNIA/ KOTŁOWNIA
gres
A: 7,65 m2
hp=80
hp=110
R=40
1 375